


令和元年11月15日
 これは図面に記録されている内容を証明した書面である。
 熊本地方方法務局


登記官

佐藤典康

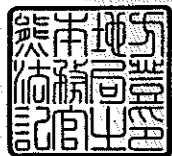

地番 1280-2, 1280-13~1280-20
 土地の所在 熊本市北区植木町岩野字前田

地積測量図 1/6

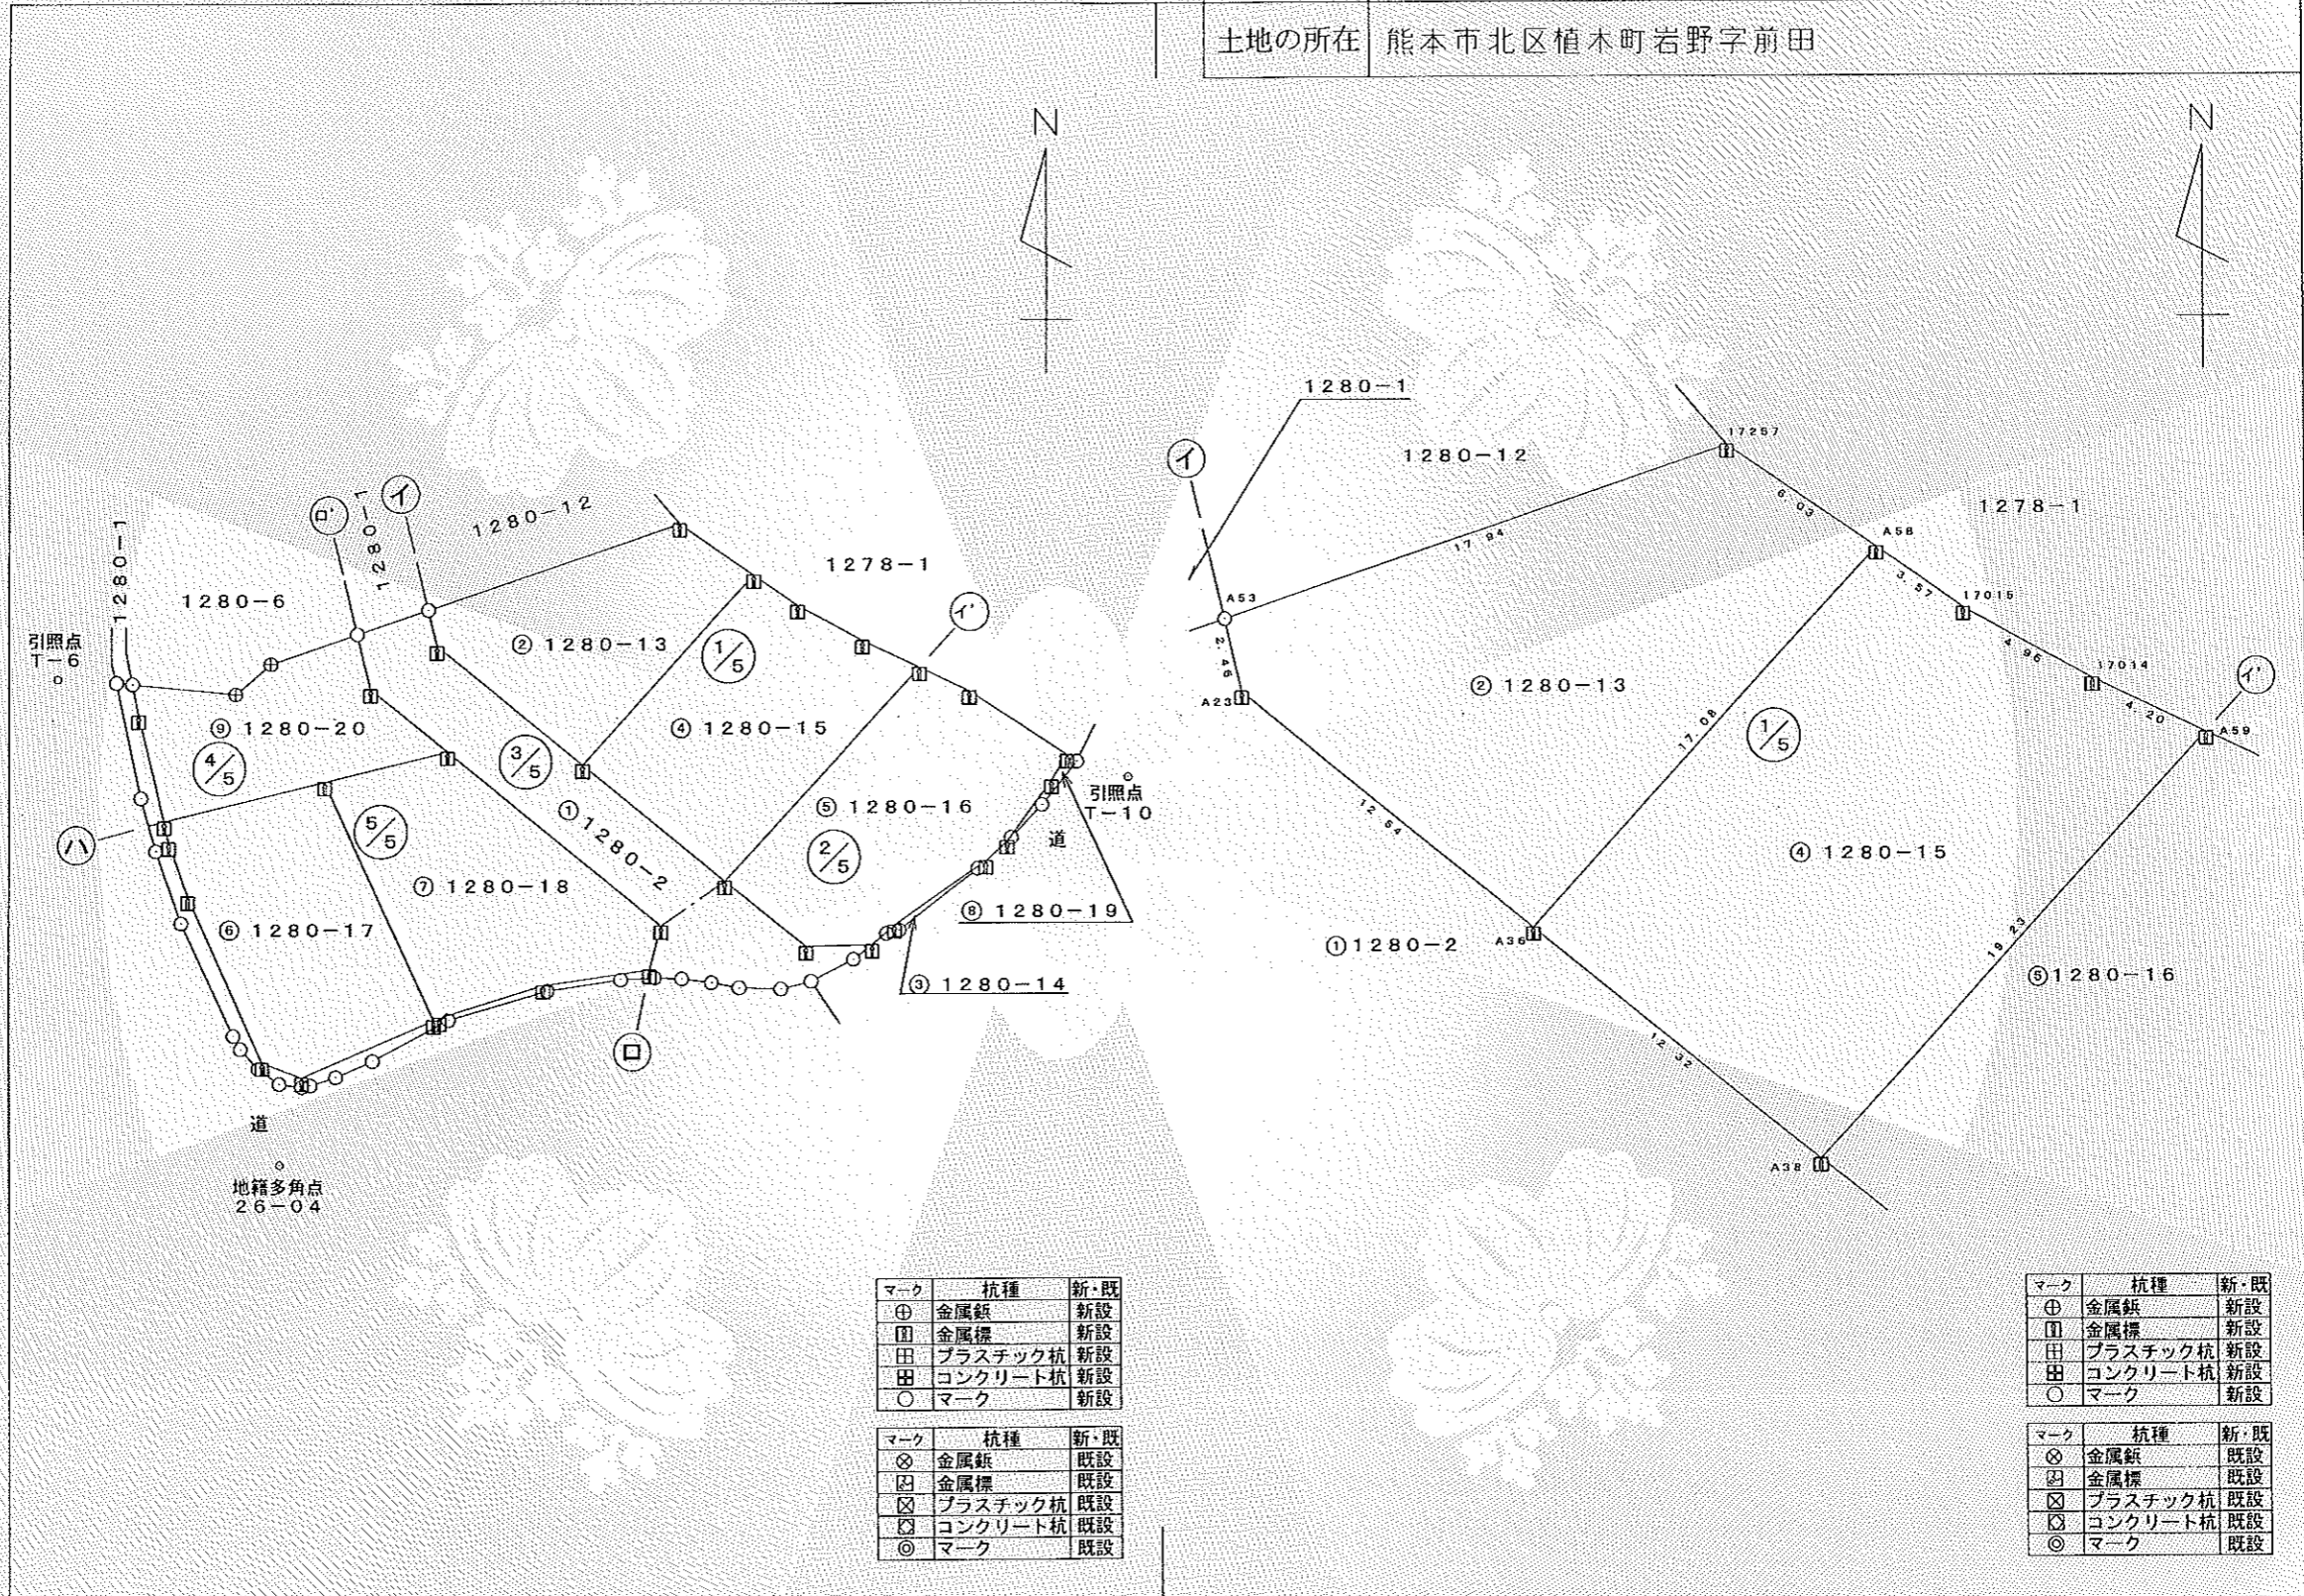

| マーク | 杭種 | 新・既 |
|-----|---------|-----|
| ⊕ | 金属鉋 | 新設 |
| ⊖ | 金属標 | 新設 |
| ⊞ | プラスチック杭 | 新設 |
| ⊠ | コンクリート杭 | 新設 |
| ○ | マーク | 新設 |

| マーク | 杭種 | 新・既 |
|-----|---------|-----|
| ⊗ | 金属鉋 | 既設 |
| ⊙ | 金属標 | 既設 |
| ⊘ | プラスチック杭 | 既設 |
| ⊚ | コンクリート杭 | 既設 |
| ◎ | マーク | 既設 |

| マーク | 杭種 | 新・既 |
|-----|---------|-----|
| ⊕ | 金属鉋 | 新設 |
| ⊖ | 金属標 | 新設 |
| ⊞ | プラスチック杭 | 新設 |
| ⊠ | コンクリート杭 | 新設 |
| ○ | マーク | 新設 |

| マーク | 杭種 | 新・既 |
|-----|---------|-----|
| ⊗ | 金属鉋 | 既設 |
| ⊙ | 金属標 | 既設 |
| ⊘ | プラスチック杭 | 既設 |
| ⊚ | コンクリート杭 | 既設 |
| ◎ | マーク | 既設 |

作成者 土地家屋調査士 上天草市大矢野町上1509番地
 (令和1年11月4日作成) 田中 清彦

縮尺 1/500


申請人 有限会社はしもと企画
 代表取締役 橋本高広

縮尺 1/250


令和元年11月15日
熊本地方法務局
これは図面に記録されている内容を証明した書面である。

登記官

佐藤典康

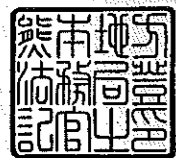

| | | | |
|-------|-------------------------|-------|-----|
| 地番 | 1280-2, 1280-13~1280-20 | 地積測量図 | 2/6 |
| 土地の所在 | 熊本市北区植木町岩野字前田 | | |

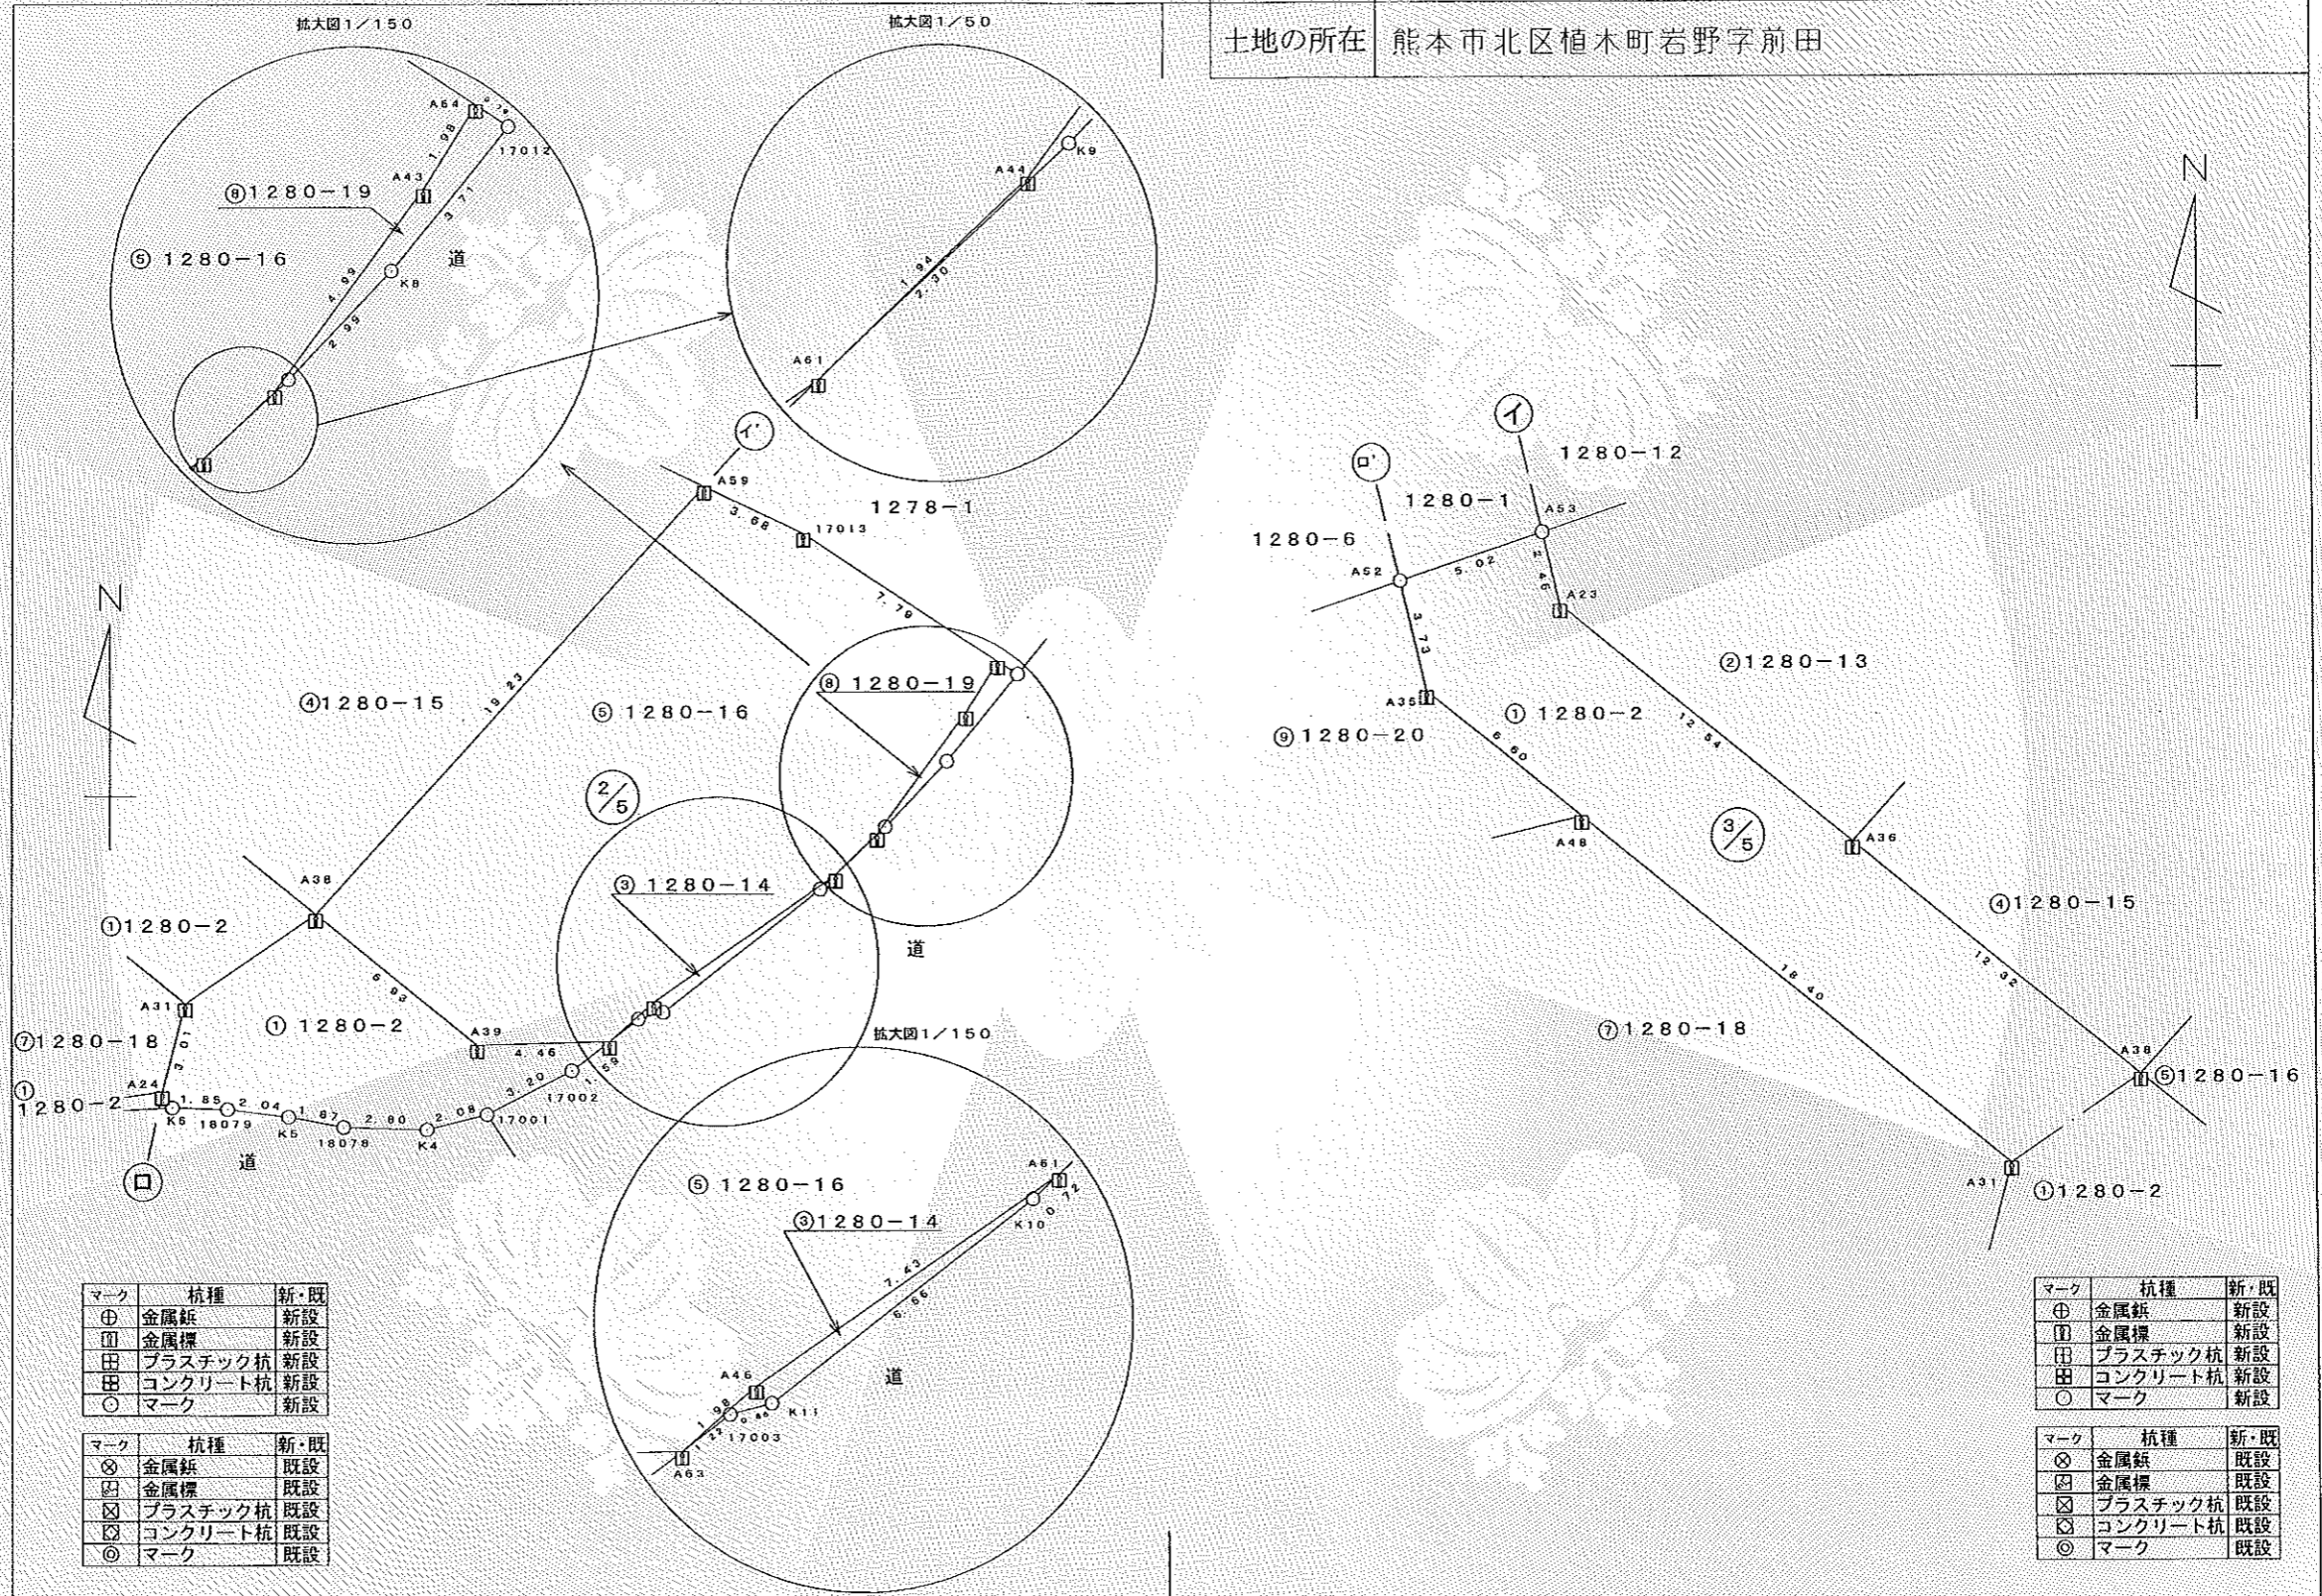

| マーク | 杭種 | 新・既 |
|-----|---------|-----|
| ⊕ | 金属鉋 | 新設 |
| ⊖ | 金属標 | 新設 |
| ⊕ | プラスチック杭 | 新設 |
| ⊖ | コンクリート杭 | 新設 |
| ○ | マーク | 新設 |

| マーク | 杭種 | 新・既 |
|-----|---------|-----|
| ⊗ | 金属鉋 | 既設 |
| ⊘ | 金属標 | 既設 |
| ⊗ | プラスチック杭 | 既設 |
| ⊘ | コンクリート杭 | 既設 |
| ◎ | マーク | 既設 |

| マーク | 杭種 | 新・既 |
|-----|---------|-----|
| ⊕ | 金属鉋 | 新設 |
| ⊖ | 金属標 | 新設 |
| ⊕ | プラスチック杭 | 新設 |
| ⊖ | コンクリート杭 | 新設 |
| ○ | マーク | 新設 |

| マーク | 杭種 | 新・既 |
|-----|---------|-----|
| ⊗ | 金属鉋 | 既設 |
| ⊘ | 金属標 | 既設 |
| ⊗ | プラスチック杭 | 既設 |
| ⊘ | コンクリート杭 | 既設 |
| ◎ | マーク | 既設 |

| | | | | | | | |
|-----|--|----|-------|-----|--------------------------|----|-------|
| 作成者 | 土地家屋調査士 上天草市大矢野町上1509番地 (令和1年11月4日作成) 田中 清彦 | 縮尺 | 1/250 | 申請人 | 有限会社はしもと企画 代表取締役 橋本高広 | 縮尺 | 1/250 |
|-----|--|----|-------|-----|--------------------------|----|-------|


これは図面に記録されている内容を証明した書面である。
令和元年11月15日 熊本地方務局

登記官

佐藤典康



| | | | |
|-------|-------------------------|-------|-----|
| 地番 | 1280-2, 1280-13~1280-20 | 地積測量図 | 3/6 |
| 土地の所在 | 熊本市北区植木町岩野字前田 | | |

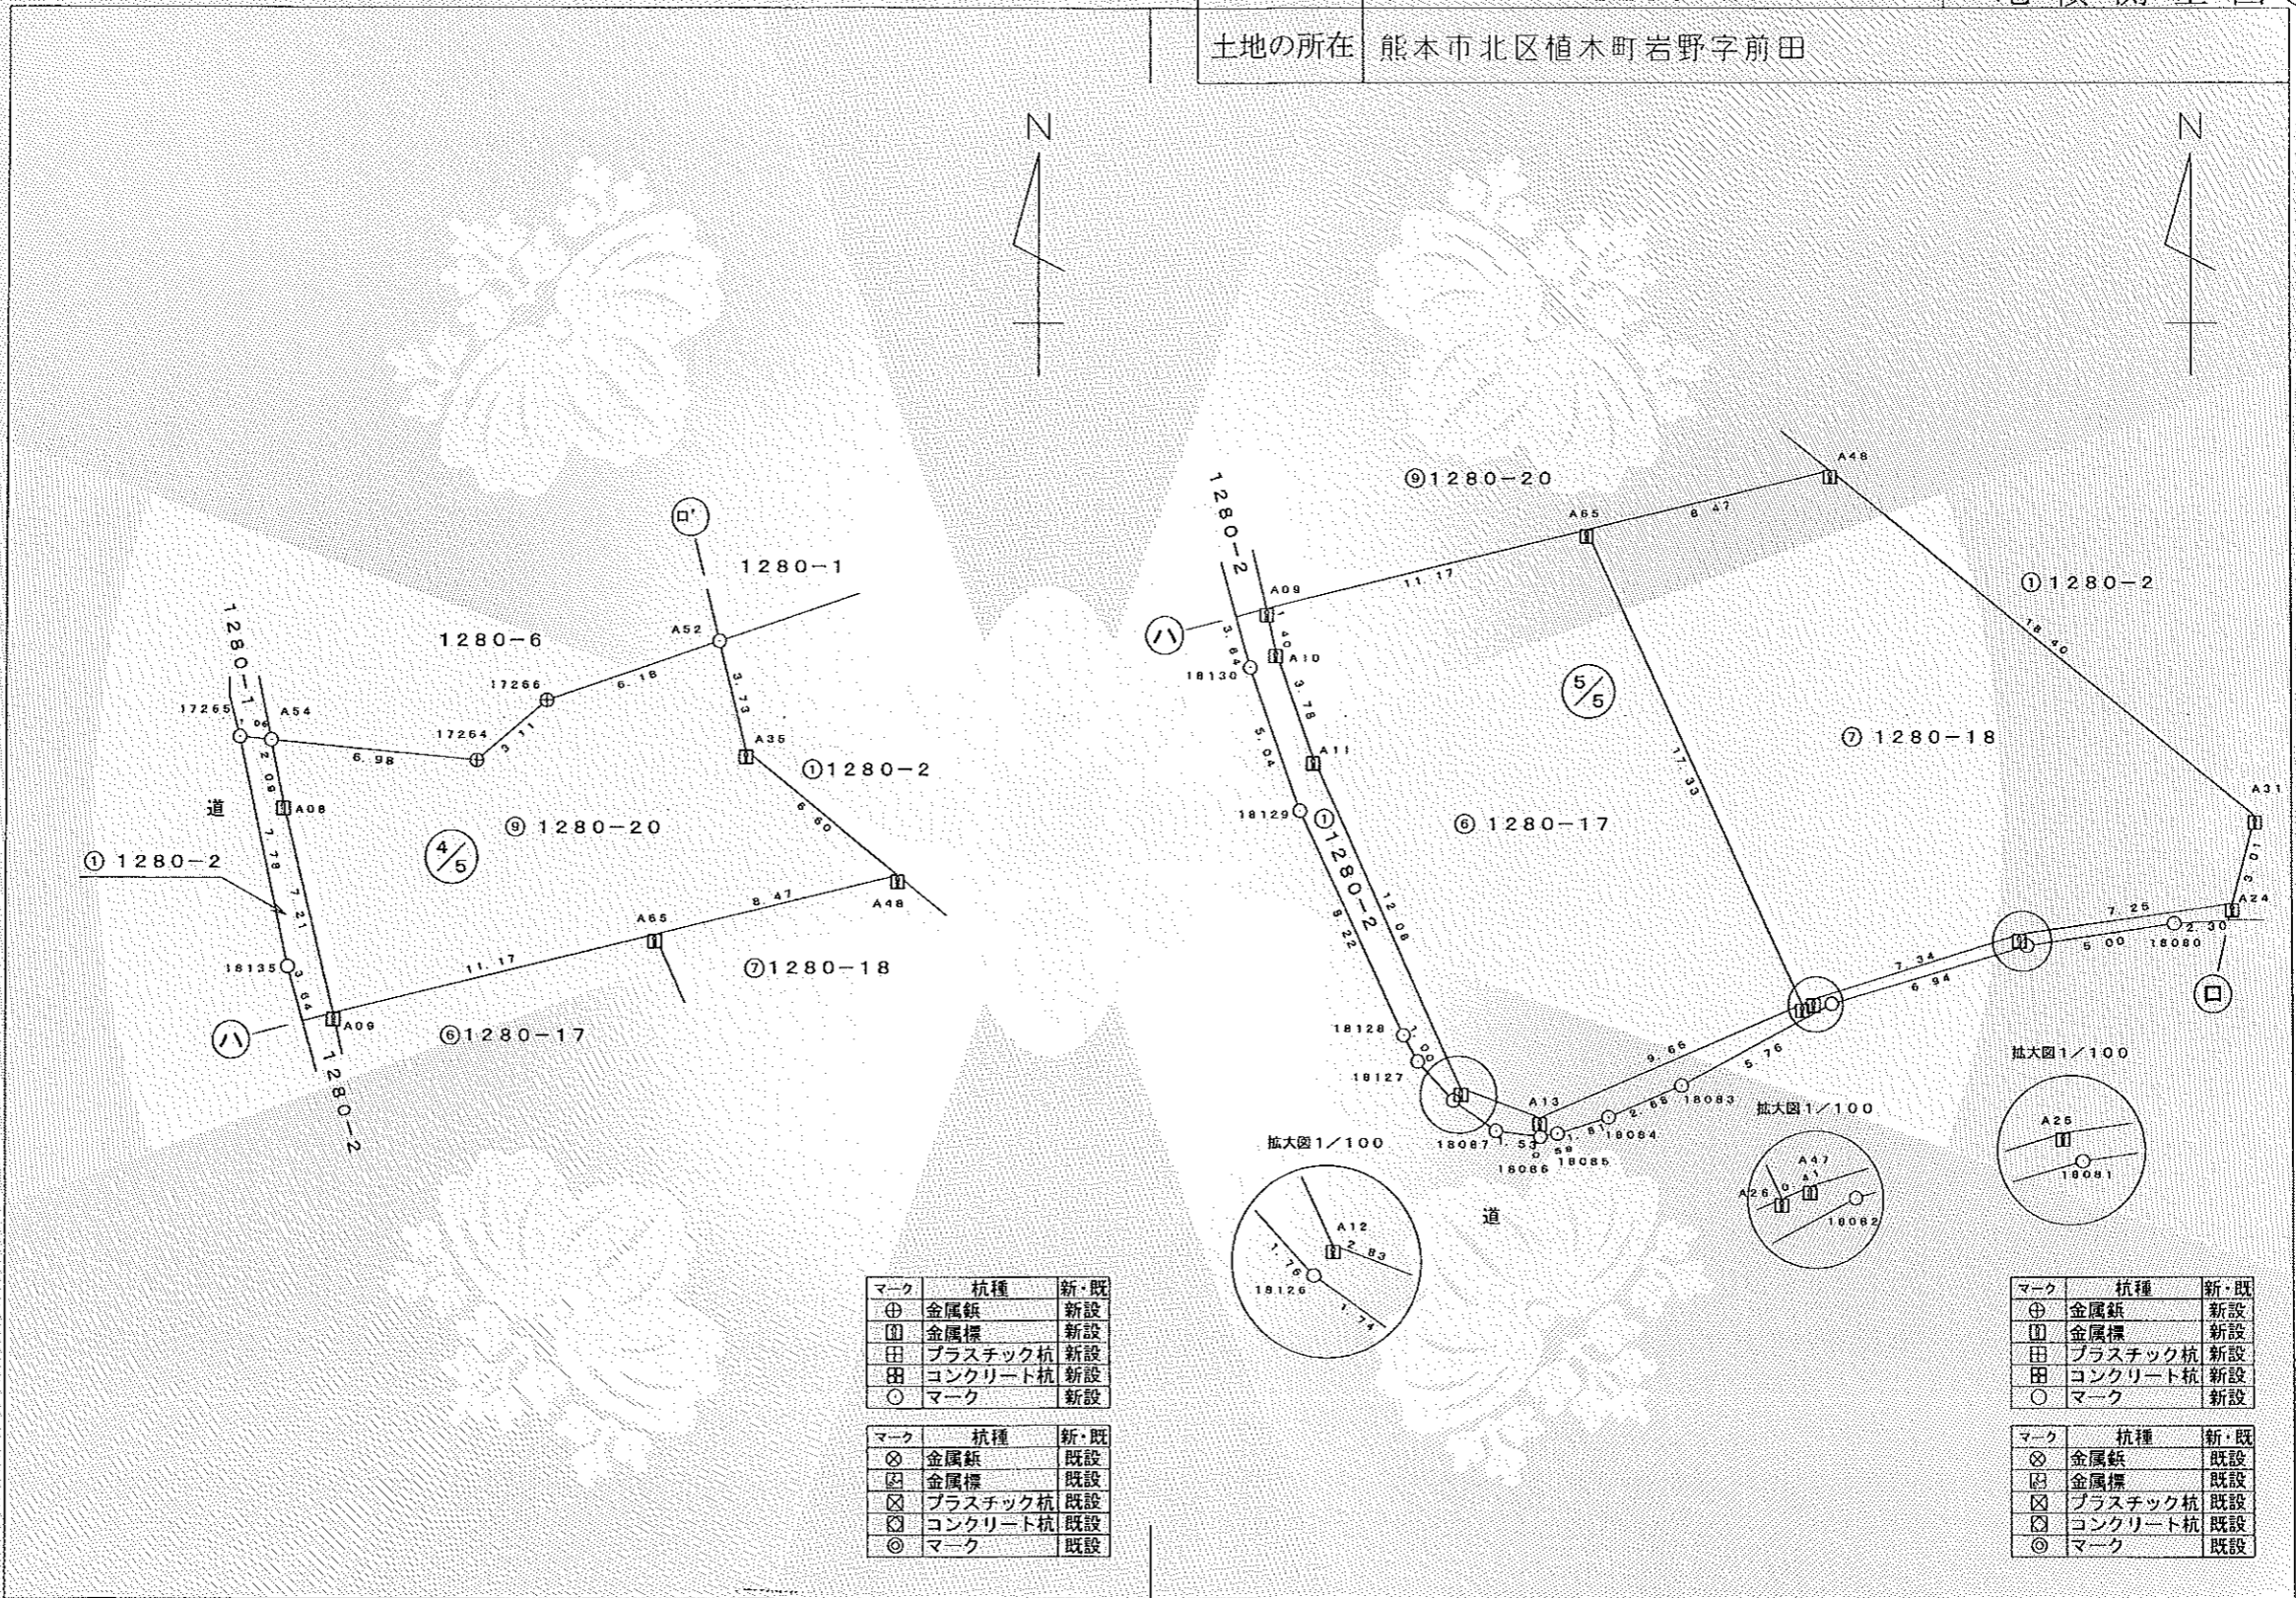

| マーク | 杭種 | 新・既 |
|-----|---------|-----|
| ⊕ | 金属鉄 | 新設 |
| ⊖ | 金属標 | 新設 |
| ⊕ | プラスチック杭 | 新設 |
| ⊗ | コンクリート杭 | 新設 |
| ○ | マーク | 新設 |

| マーク | 杭種 | 新・既 |
|-----|---------|-----|
| ⊗ | 金属鉄 | 既設 |
| ⊖ | 金属標 | 既設 |
| ⊕ | プラスチック杭 | 既設 |
| ⊗ | コンクリート杭 | 既設 |
| ⊙ | マーク | 既設 |

| マーク | 杭種 | 新・既 |
|-----|---------|-----|
| ⊕ | 金属鉄 | 新設 |
| ⊖ | 金属標 | 新設 |
| ⊕ | プラスチック杭 | 新設 |
| ⊗ | コンクリート杭 | 新設 |
| ○ | マーク | 新設 |


| マーク | 杭種 | 新・既 |
|-----|---------|-----|
| ⊗ | 金属鉄 | 既設 |
| ⊖ | 金属標 | 既設 |
| ⊕ | プラスチック杭 | 既設 |
| ⊗ | コンクリート杭 | 既設 |
| ⊙ | マーク | 既設 |

| | | | | | | | |
|-----|--|----|-------|-----|--------------------------|----|-------|
| 作成者 | 土地家屋調査士 上天草市大矢野町上1509番地 (令和1年11月4日作成) 田中 清彦 | 縮尺 | 1/250 | 申請人 | 有限会社はしもと企画 代表取締役 橋本高広 | 縮尺 | 1/250 |
|-----|--|----|-------|-----|--------------------------|----|-------|

令和元年11月15日
熊本地方法務局
これは図面に記録されている内容を証明した書面である。

登記官

佐藤典康

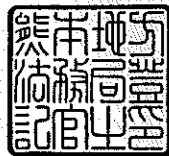

地番 1280-2, 1280-13~1280-20
土地の所在 熊本市北区植木町岩野字前田

地積測量図 4/6

求積表

| 地番 | ① 1280-2 | | | |
|-------|------------|------------|-----------|-----------------------|
| NO | Xn | Yn | Yn+1-Yn-1 | Xn · (Yn+1-Yn-1) |
| A52 | -9981.610 | -28252.472 | 3.881 | -38738.628410 |
| A53 | -9980.010 | -28247.709 | 5.340 | -53293.253400 |
| A23 | -9982.405 | -28247.132 | 10.378 | -103597.399090 |
| A36 | -9990.229 | -28237.331 | 19.439 | -194200.061531 |
| A38 | -9997.917 | -28227.693 | 15.059 | -150558.632103 |
| A39 | -10002.238 | -28222.272 | 9.887 | -98892.127106 |
| A63 | -10002.130 | -28217.806 | 3.197 | -31976.809610 |
| 17002 | -10003.091 | -28219.075 | -4.134 | 41352.778194 |
| 17001 | -10004.535 | -28221.940 | -4.891 | 48932.180685 |
| K4 | -10005.036 | -28223.966 | -4.828 | 48304.313808 |
| 18078 | -10004.953 | -28226.768 | -4.649 | 46513.026497 |
| K5 | -10004.606 | -28228.615 | -3.874 | 38757.843644 |
| 18079 | -10004.349 | -28230.642 | -3.879 | 38806.869771 |
| K6 | -10004.291 | -28232.494 | -4.156 | 41577.833396 |
| 18080 | -10004.414 | -28234.798 | -7.257 | 72602.032398 |
| 18081 | -10005.155 | -28239.751 | -11.626 | 116319.932030 |
| 18082 | -10007.081 | -28246.424 | -11.760 | 117683.272560 |
| 18083 | -10009.791 | -28251.511 | -7.555 | 75623.971005 |
| 18084 | -10010.853 | -28253.979 | -4.202 | 42065.604306 |
| 18085 | -10011.401 | -28255.713 | -2.309 | 23116.324909 |
| 18086 | -10011.507 | -28256.288 | -2.096 | 20984.118672 |
| 18087 | -10011.306 | -28257.809 | -2.944 | 29473.284864 |
| 18126 | -10010.292 | -28259.232 | -2.617 | 26196.934164 |
| 18127 | -10008.993 | -28260.426 | -1.687 | 16885.171191 |
| 18128 | -10008.120 | -28260.919 | -3.996 | 39992.447520 |
| 18129 | -10000.673 | -28264.422 | -5.202 | 52023.500946 |
| 18130 | -9995.922 | -28266.121 | -2.689 | 26879.034258 |
| 18135 | -9992.416 | -28267.111 | -2.617 | 26150.152672 |
| 17265 | -9984.800 | -28268.738 | -0.566 | 5651.396800 |
| A54 | -9984.902 | -28267.677 | 1.470 | -14677.805940 |
| A08 | -9986.952 | -28267.268 | 2.122 | -21192.312144 |
| A09 | -9993.958 | -28265.555 | 2.015 | -20137.825370 |
| A10 | -9995.331 | -28265.253 | 1.577 | -15762.636987 |
| A11 | -9998.893 | -28263.978 | 6.280 | -62793.048040 |
| A12 | -10009.889 | -28258.973 | 7.668 | -76755.828852 |
| A13 | -10010.875 | -28256.310 | 11.552 | -115645.628000 |
| A26 | -10007.090 | -28247.421 | 9.266 | -92725.695940 |
| A47 | -10006.924 | -28247.044 | 7.402 | -74071.251448 |
| A25 | -10004.779 | -28240.019 | 14.208 | -142147.900032 |
| A24 | -10003.761 | -28232.836 | 7.965 | -79679.956365 |
| A31 | -10000.853 | -28232.054 | -13.607 | 136081.606771 |
| A48 | -9989.372 | -28246.443 | -19.536 | 195152.371392 |
| A35 | -9985.238 | -28251.590 | -6.029 | 60200.999902 |
| 合計 | | | | 480.201987 |
| 合計面積 | | | | 240.1009935 |
| 地積 | | | | 240.10 m ² |

| 地番 | ② 1280-13 | | | |
|-------|-----------|------------|-----------|-----------------------|
| NO | Xn | Yn | Yn+1-Yn-1 | Xn · (Yn+1-Yn-1) |
| A53 | -9980.010 | -28247.709 | 16.439 | -164061.384390 |
| 17257 | -9974.296 | -28230.693 | 21.997 | -219404.589112 |
| A58 | -9977.698 | -28225.712 | -6.638 | 66231.959324 |
| A36 | -9990.229 | -28237.331 | -21.420 | 213990.705180 |
| A23 | -9982.405 | -28247.132 | -10.378 | 103597.399090 |
| 合計 | | | | 354.090092 |
| 合計面積 | | | | 177.0450460 |
| 地積 | | | | 177.04 m ² |

| 地番 | ③ 1280-14 | | | |
|-------|------------|------------|-----------|---------------------|
| NO | Xn | Yn | Yn+1-Yn-1 | Xn · (Yn+1-Yn-1) |
| A63 | -10002.130 | -28217.806 | 0.526 | -5261.120380 |
| A46 | -10000.827 | -28216.306 | 7.634 | -76346.313318 |
| A61 | -9996.632 | -28210.172 | 5.604 | -56021.125728 |
| K10 | -9997.121 | -28210.702 | -5.824 | 58223.232704 |
| K11 | -10001.170 | -28215.996 | -6.130 | 61307.172100 |
| 17003 | -10001.392 | -28216.832 | -1.810 | 18102.519520 |
| 合計 | | | | 4.364898 |
| 合計面積 | | | | 2.1824490 |
| 地積 | | | | 2.18 m ² |

| 地番 | ④ 1280-15 | | | |
|-------|-----------|------------|-----------|-----------------------|
| NO | Xn | Yn | Yn+1-Yn-1 | Xn · (Yn+1-Yn-1) |
| A36 | -9990.229 | -28237.331 | 1.981 | -19790.643649 |
| A58 | -9977.698 | -28225.712 | 14.569 | -145365.082162 |
| 17015 | -9979.712 | -28222.762 | 7.322 | -73071.451264 |
| 17014 | -9982.062 | -28218.390 | 8.183 | -81683.213346 |
| A59 | -9983.843 | -28214.579 | -9.303 | 92879.691429 |
| A38 | -9997.917 | -28227.693 | -22.752 | 227472.607584 |
| 合計 | | | | 441.908592 |
| 合計面積 | | | | 220.9542960 |
| 地積 | | | | 220.95 m ² |

本測量図に使用した与点一覧

| 世界測地系 | | | | | | |
|---------------|-------|------|------------|------------|--------|--------|
| 基準点コード | 種別 | 基準点名 | X座標 | Y座標 | 標高 | ジオイド高 |
| EL04930261102 | 電子基準点 | 熊本 | -17484.829 | -22017.093 | 59.419 | 32.651 |
| EL04930451903 | 電子基準点 | 鹿本 | 1280.419 | -23487.269 | 82.60 | 32.71 |
| EL04930342301 | 電子基準点 | 玉名 | -7283.835 | -42294.480 | 18.821 | 32.669 |

VRS-RTK方式により2018.07.01座標取得 配信業者 ジェノバ

| | | | | | | | |
|-----|--|----|----|-----|--------------------------|----|----|
| 作成者 | 土地家屋調査士 上天草市大矢野町上1509番地 (令和1年11月4日作成) 田中 清彦 | 縮尺 | 1/ | 申請人 | 有限会社はしもと企画 代表取締役 橋本高広 | 縮尺 | 1/ |
|-----|--|----|----|-----|--------------------------|----|----|

令和元年11月15日
熊本地方法務局
これは図面に記録されている内容を証明した書面である。

登記官

佐藤典康



| | | | |
|-------|----------------------------|-------|-----|
| 地番 | 1280-2, 1280-13~1280-20 | 地積測量図 | 5/6 |
| 土地の所在 | 熊本市北区植木町岩野字前田 | | |

| 地番 | ⑤ 1280-16 | | | |
|-------|----------------|----------------|------------------------------------|--|
| NO | X _n | Y _n | Y _{n+1} -Y _{n-1} | X _n · (Y _{n+1} -Y _{n-1}) |
| A38 | -9997.917 | -28227.693 | 7.693 | -76913.975481 |
| A59 | -9983.843 | -28214.579 | 16.452 | -164254.185036 |
| 17013 | -9985.404 | -28211.241 | 9.888 | -98735.674752 |
| A64 | -9989.630 | -28204.691 | 5.489 | -54833.079070 |
| A43 | -9991.306 | -28205.752 | -4.064 | 40604.667584 |
| A44 | -9995.298 | -28208.755 | -4.420 | 44179.217160 |
| A61 | -9996.632 | -28210.172 | -7.551 | 75484.568232 |
| A46 | -10000.827 | -28216.306 | -7.634 | 76346.313318 |
| A63 | -10002.130 | -28217.806 | -5.966 | 59672.707580 |
| A39 | -10002.238 | -28222.272 | -9.887 | 98892.127106 |
| 合計 | | | | 442.686641 |
| 合計面積 | | | | 221.3433205 |
| 地積 | | | | 221.34 m ² |

| 地番 | ⑥ 1280-17 | | | |
|------|----------------|----------------|------------------------------------|--|
| NO | X _n | Y _n | Y _{n+1} -Y _{n-1} | X _n · (Y _{n+1} -Y _{n-1}) |
| A13 | -10010.875 | -28256.310 | -11.552 | 115645.628000 |
| A12 | -10009.889 | -28258.973 | -7.668 | 76755.828852 |
| A11 | -9998.893 | -28263.978 | -6.280 | 62793.048040 |
| A10 | -9995.331 | -28265.253 | -1.577 | 15762.636987 |
| A09 | -9993.958 | -28265.555 | 10.567 | -105606.154186 |
| A65 | -9991.350 | -28254.686 | 18.134 | -181183.140900 |
| A26 | -10007.090 | -28247.421 | -1.624 | 16251.514160 |
| 合計 | | | | 419.360953 |
| 合計面積 | | | | 209.6804765 |
| 地積 | | | | 209.68 m ² |

| 地番 | ⑦ 1280-18 | | | |
|------|----------------|----------------|------------------------------------|--|
| NO | X _n | Y _n | Y _{n+1} -Y _{n-1} | X _n · (Y _{n+1} -Y _{n-1}) |
| A26 | -10007.090 | -28247.421 | -7.642 | 76474.181780 |
| A65 | -9991.350 | -28254.686 | 0.978 | -9771.540300 |
| A48 | -9989.372 | -28246.443 | 22.632 | -226079.467104 |
| A31 | -10000.853 | -28232.054 | 13.607 | -136081.606771 |
| A24 | -10003.761 | -28232.836 | -7.965 | 79679.956365 |
| A25 | -10004.779 | -28240.019 | -14.208 | 142147.900032 |
| A47 | -10006.924 | -28247.044 | -7.402 | 74071.251448 |
| 合計 | | | | 440.675450 |
| 合計面積 | | | | 220.3377250 |
| 地積 | | | | 220.33 m ² |

| 点名 | X座標 | Y座標 | 備考 |
|-------|------------|------------|-------|
| 26-04 | -10016.703 | -28257.808 | 地積多角点 |
| 26-05 | -10033.141 | -28290.114 | 地積多角点 |

| 地番 | ⑧ 1280-19 | | | |
|-------|----------------|----------------|------------------------------------|--|
| NO | X _n | Y _n | Y _{n+1} -Y _{n-1} | X _n · (Y _{n+1} -Y _{n-1}) |
| A44 | -9995.298 | -28208.755 | 4.420 | -44179.217160 |
| A43 | -9991.306 | -28205.752 | 4.064 | -40604.667584 |
| A64 | -9989.630 | -28204.691 | 1.726 | -17242.101380 |
| 17012 | -9990.059 | -28204.026 | -1.704 | 17023.060536 |
| K8 | -9992.919 | -28206.395 | -4.454 | 44508.461226 |
| K9 | -9995.073 | -28208.480 | -3.777 | 37751.390721 |
| A61 | -9996.632 | -28210.172 | -0.275 | 2749.073800 |
| 合計 | | | | 6.000159 |
| 合計面積 | | | | 3.0000795 |
| 地積 | | | | 3.00 m ² |

| 地番 | ⑨ 1280-20 | | | |
|-------|----------------|----------------|------------------------------------|--|
| NO | X _n | Y _n | Y _{n+1} -Y _{n-1} | X _n · (Y _{n+1} -Y _{n-1}) |
| A09 | -9993.958 | -28265.555 | -12.582 | 125743.979556 |
| A08 | -9986.952 | -28267.268 | -2.122 | 21192.312144 |
| A54 | -9984.902 | -28267.677 | 6.544 | -65341.198688 |
| 17264 | -9985.572 | -28260.724 | 9.345 | -93315.170340 |
| 17266 | -9983.578 | -28258.332 | 8.252 | -82384.485656 |
| A52 | -9981.610 | -28252.472 | 6.742 | -67296.014620 |
| A35 | -9985.238 | -28251.590 | 6.029 | -60200.999902 |
| A48 | -9989.372 | -28246.443 | -3.096 | 30927.095712 |
| A65 | -9991.350 | -28254.686 | -19.112 | 190954.681200 |
| 合計 | | | | 280.199406 |
| 合計面積 | | | | 140.0997030 |
| 地積 | | | | 140.09 m ² |

| | |
|-------|-----------------------------|
| 総合計面積 | 1434.7440890 m ² |
|-------|-----------------------------|

| 地番 | 面積 |
|-----------|----------------------------|
| ① 1280-2 | 240.1009935 m ² |
| ② 1280-13 | 177.0450460 m ² |
| ③ 1280-14 | 2.1824490 m ² |
| ④ 1280-15 | 220.9542960 m ² |
| ⑤ 1280-16 | 221.3433205 m ² |
| ⑥ 1280-17 | 209.6804765 m ² |
| ⑦ 1280-18 | 220.3377250 m ² |
| ⑧ 1280-19 | 3.0000795 m ² |
| ⑨ 1280-20 | 140.0997030 m ² |


| | |
|-------|-----------|
| 測量年月日 | 令和1年11月4日 |
| 座標系 | Ⅱ系 |

| | | | | | | | |
|-----|--|----|----|-----|--------------------------|----|----|
| 作成者 | 土地家屋調査士 上天草市大矢野町上1509番地 (令和1年11月4日作成) 田中 清彦 | 縮尺 | 1/ | 申請人 | 有限会社はしもと企画 代表取締役 橋本高広 | 縮尺 | 1/ |
|-----|--|----|----|-----|--------------------------|----|----|

令和元年11月15日
熊本地方法務局
これは図面に記録されている内容を証明した書面である。

登記官

佐藤典康

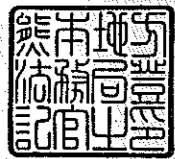

| | |
|-------|----------------------------|
| 地番 | 1280-2, 1280-13~1280-20 |
| 土地の所在 | 熊本市北区植木町岩野字前田 |

地積測量図

6/6

| 恒久的地物 | | |
|-------|--------------|------------|
| 符号名称 | T-6 登記引照点 | |
| 成果 | 測地系 | 世界測地系 |
| | X座標 | -9984.558 |
| | Y座標 | -28272.684 |
| | 標高 | 0.000 |
| 備考 | 道路側溝上に設置 | |
| 概略図 | | |
| 地物の状況 | | |
| | | |
| 標識の状況 | | |

| 恒久的地物 | | |
|-------|---------------|------------|
| 符号名称 | T-10 登記引照点 | |
| 成果 | 測地系 | 世界測地系 |
| | X座標 | -9991.099 |
| | Y座標 | -28200.546 |
| | 標高 | 0.000 |
| 備考 | 道路側溝上に設置 | |
| 概略図 | | |
| 地物の状況 | | |
| | | |
| 標識の状況 | | |

| | | | | | | | | |
|-----|--------------------------|-------------------------|----|----|-----|--------------------------|----|----|
| 作成者 | 土地家屋調査士 (令和1年11月4日作成) | 上天草市大矢野町上1509番地 田中清彦 | 縮尺 | 1/ | 申請人 | 有限会社はしもと企画 代表取締役 橋本高広 | 縮尺 | 1/ |
|-----|--------------------------|-------------------------|----|----|-----|--------------------------|----|----|